
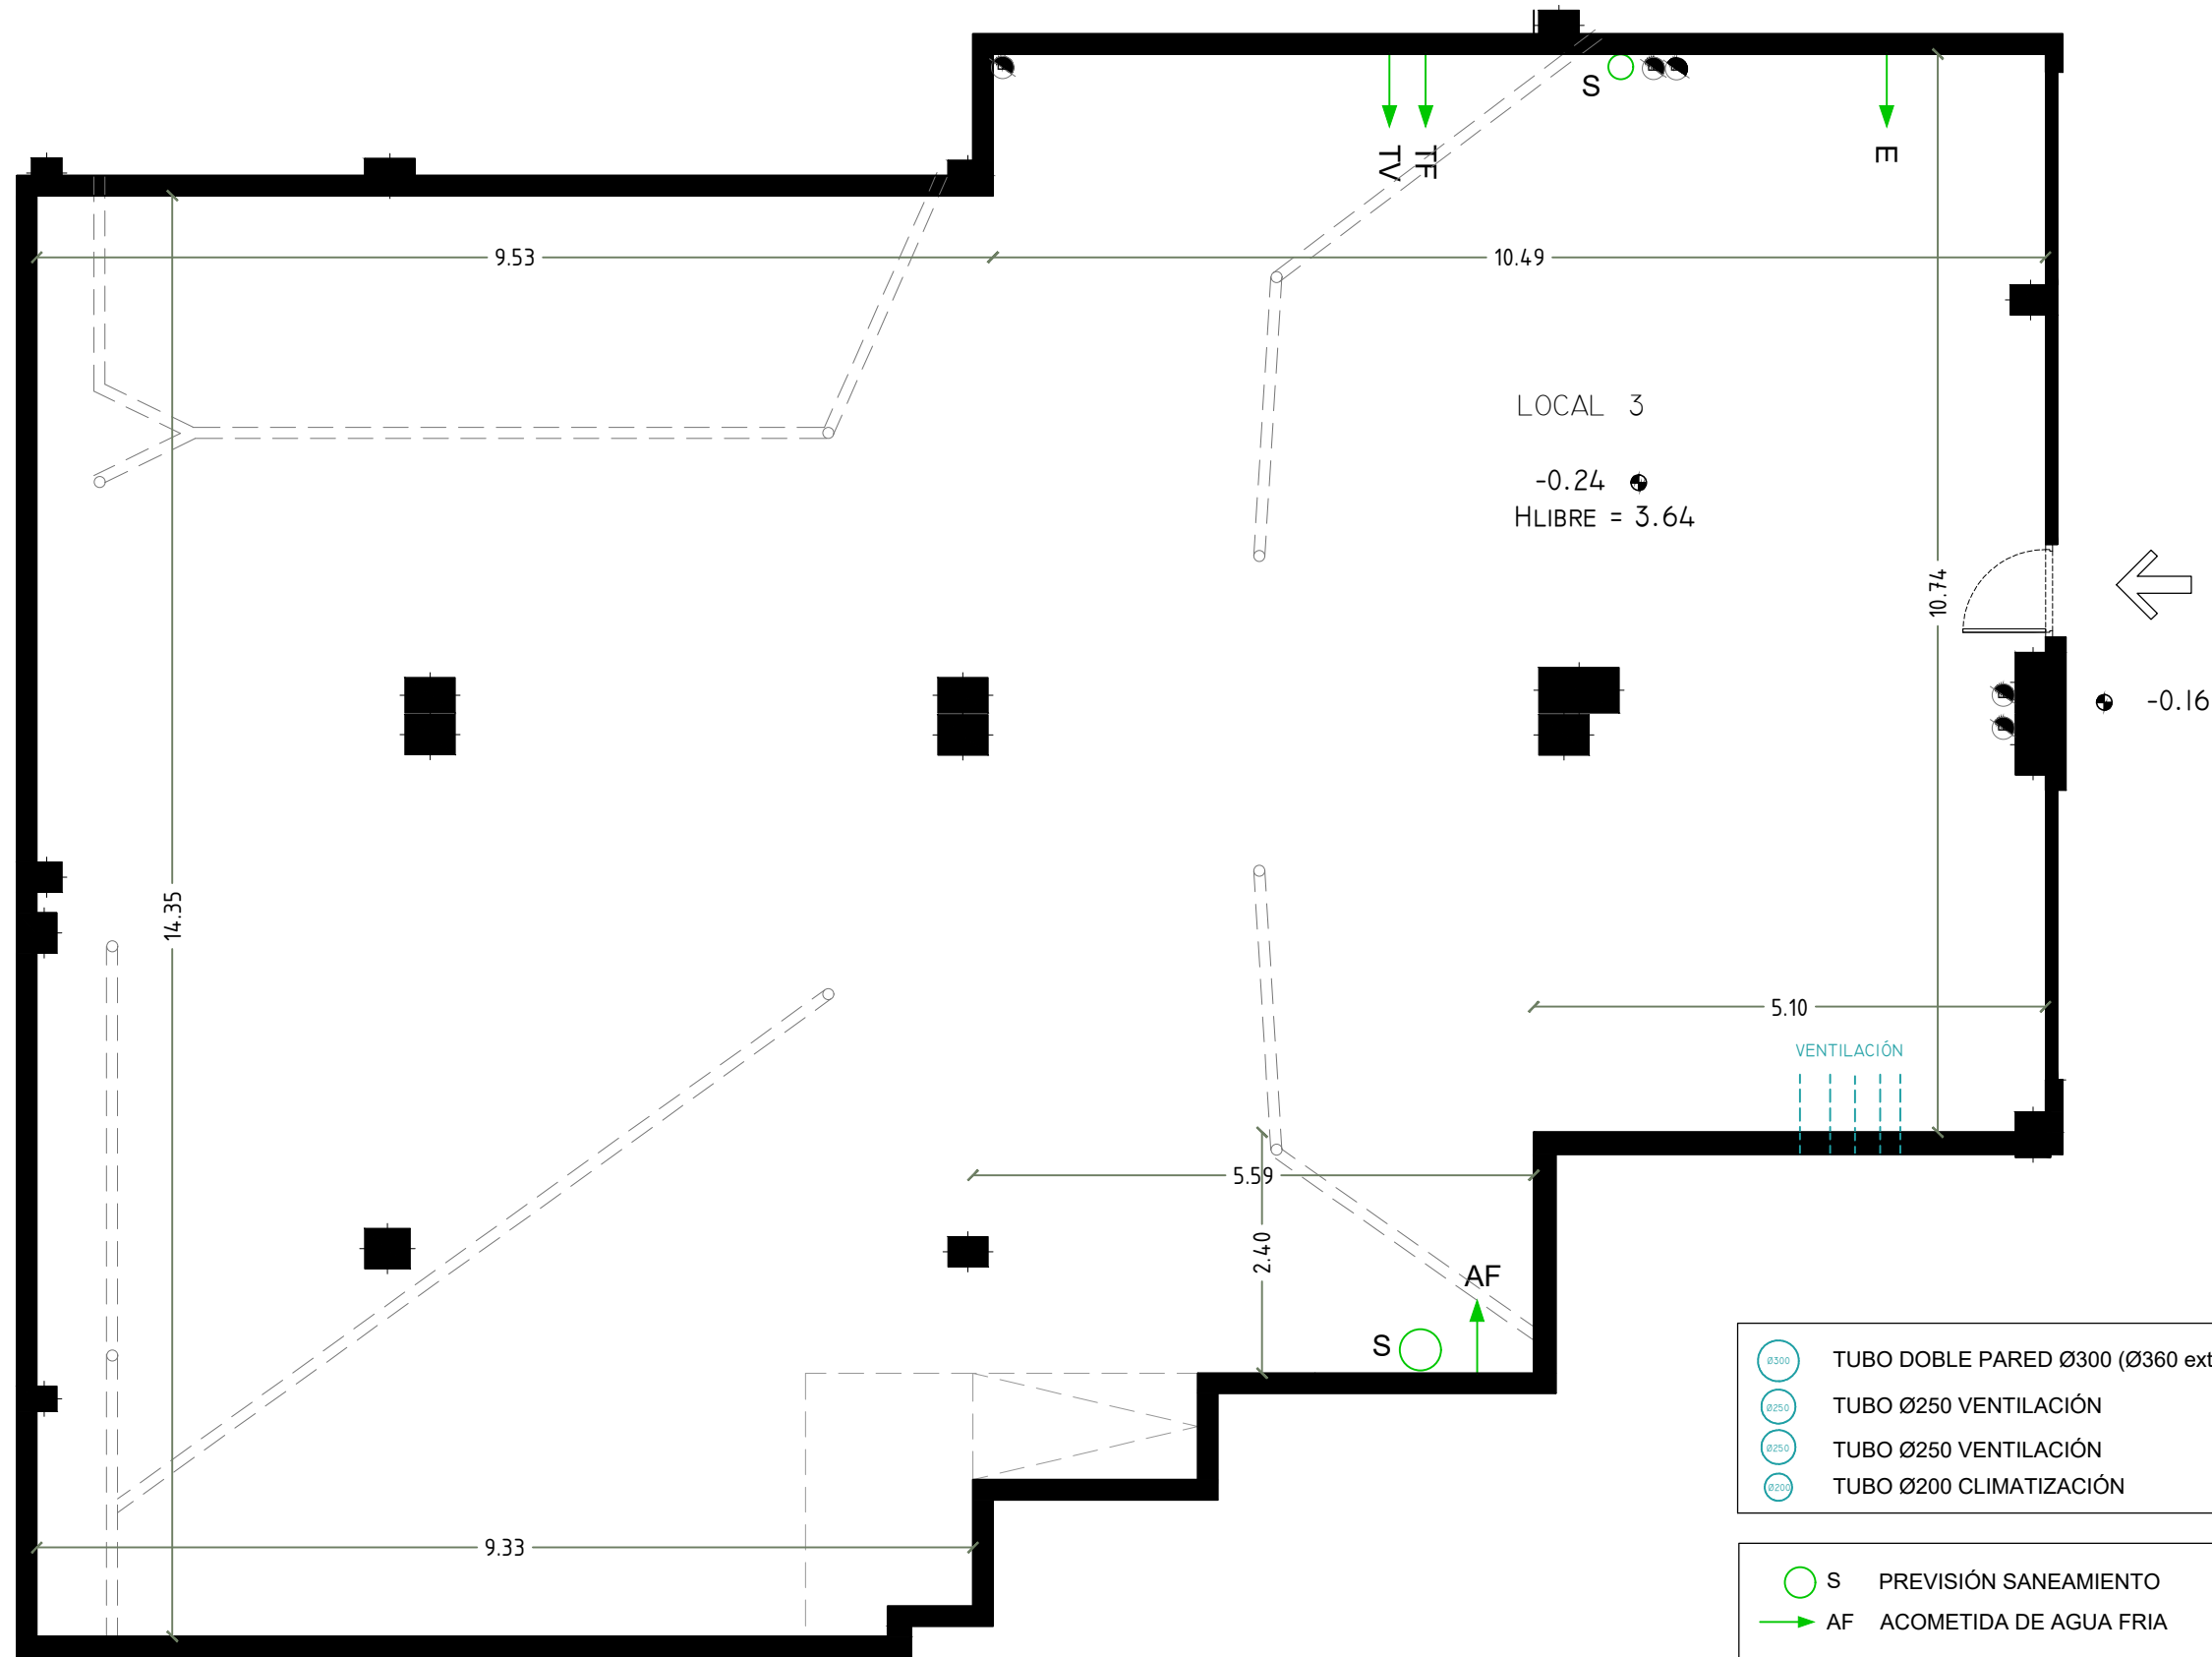


LOCAL 3

SUPERFICIE CONSTRUIDA	267,21 m ²
SUPERFICIE UTIL	254,93 m ²

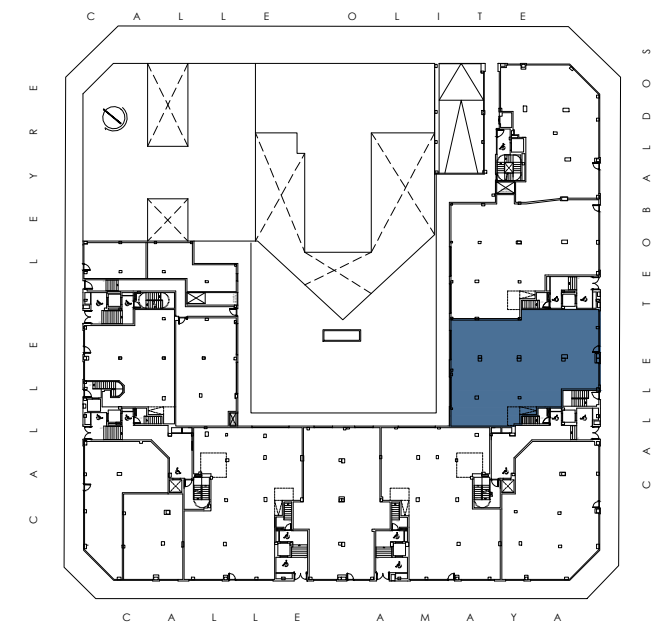

- Ø300 TUBO DOBLE PARED Ø300 (Ø360 ext.)
- Ø250 TUBO Ø250 VENTILACIÓN
- Ø250 TUBO Ø250 VENTILACIÓN
- Ø200 TUBO Ø200 CLIMATIZACIÓN

- S PREVISIÓN SANEAMIENTO
- AF ACOMETIDA DE AGUA FRIA
- E ACOMETIDA DE ELECTRICIDAD
- TF REGISTRO DE TELEFONO
- TV REGISTRO DE TELEVISION



Plano orientativo según proyecto presentado a licencia. No vinculante ni contractual. Pudiendo sufrir modificaciones por requerimientos técnicos o administrativos hasta la obtención de las correspondientes licencias definitivas.

