



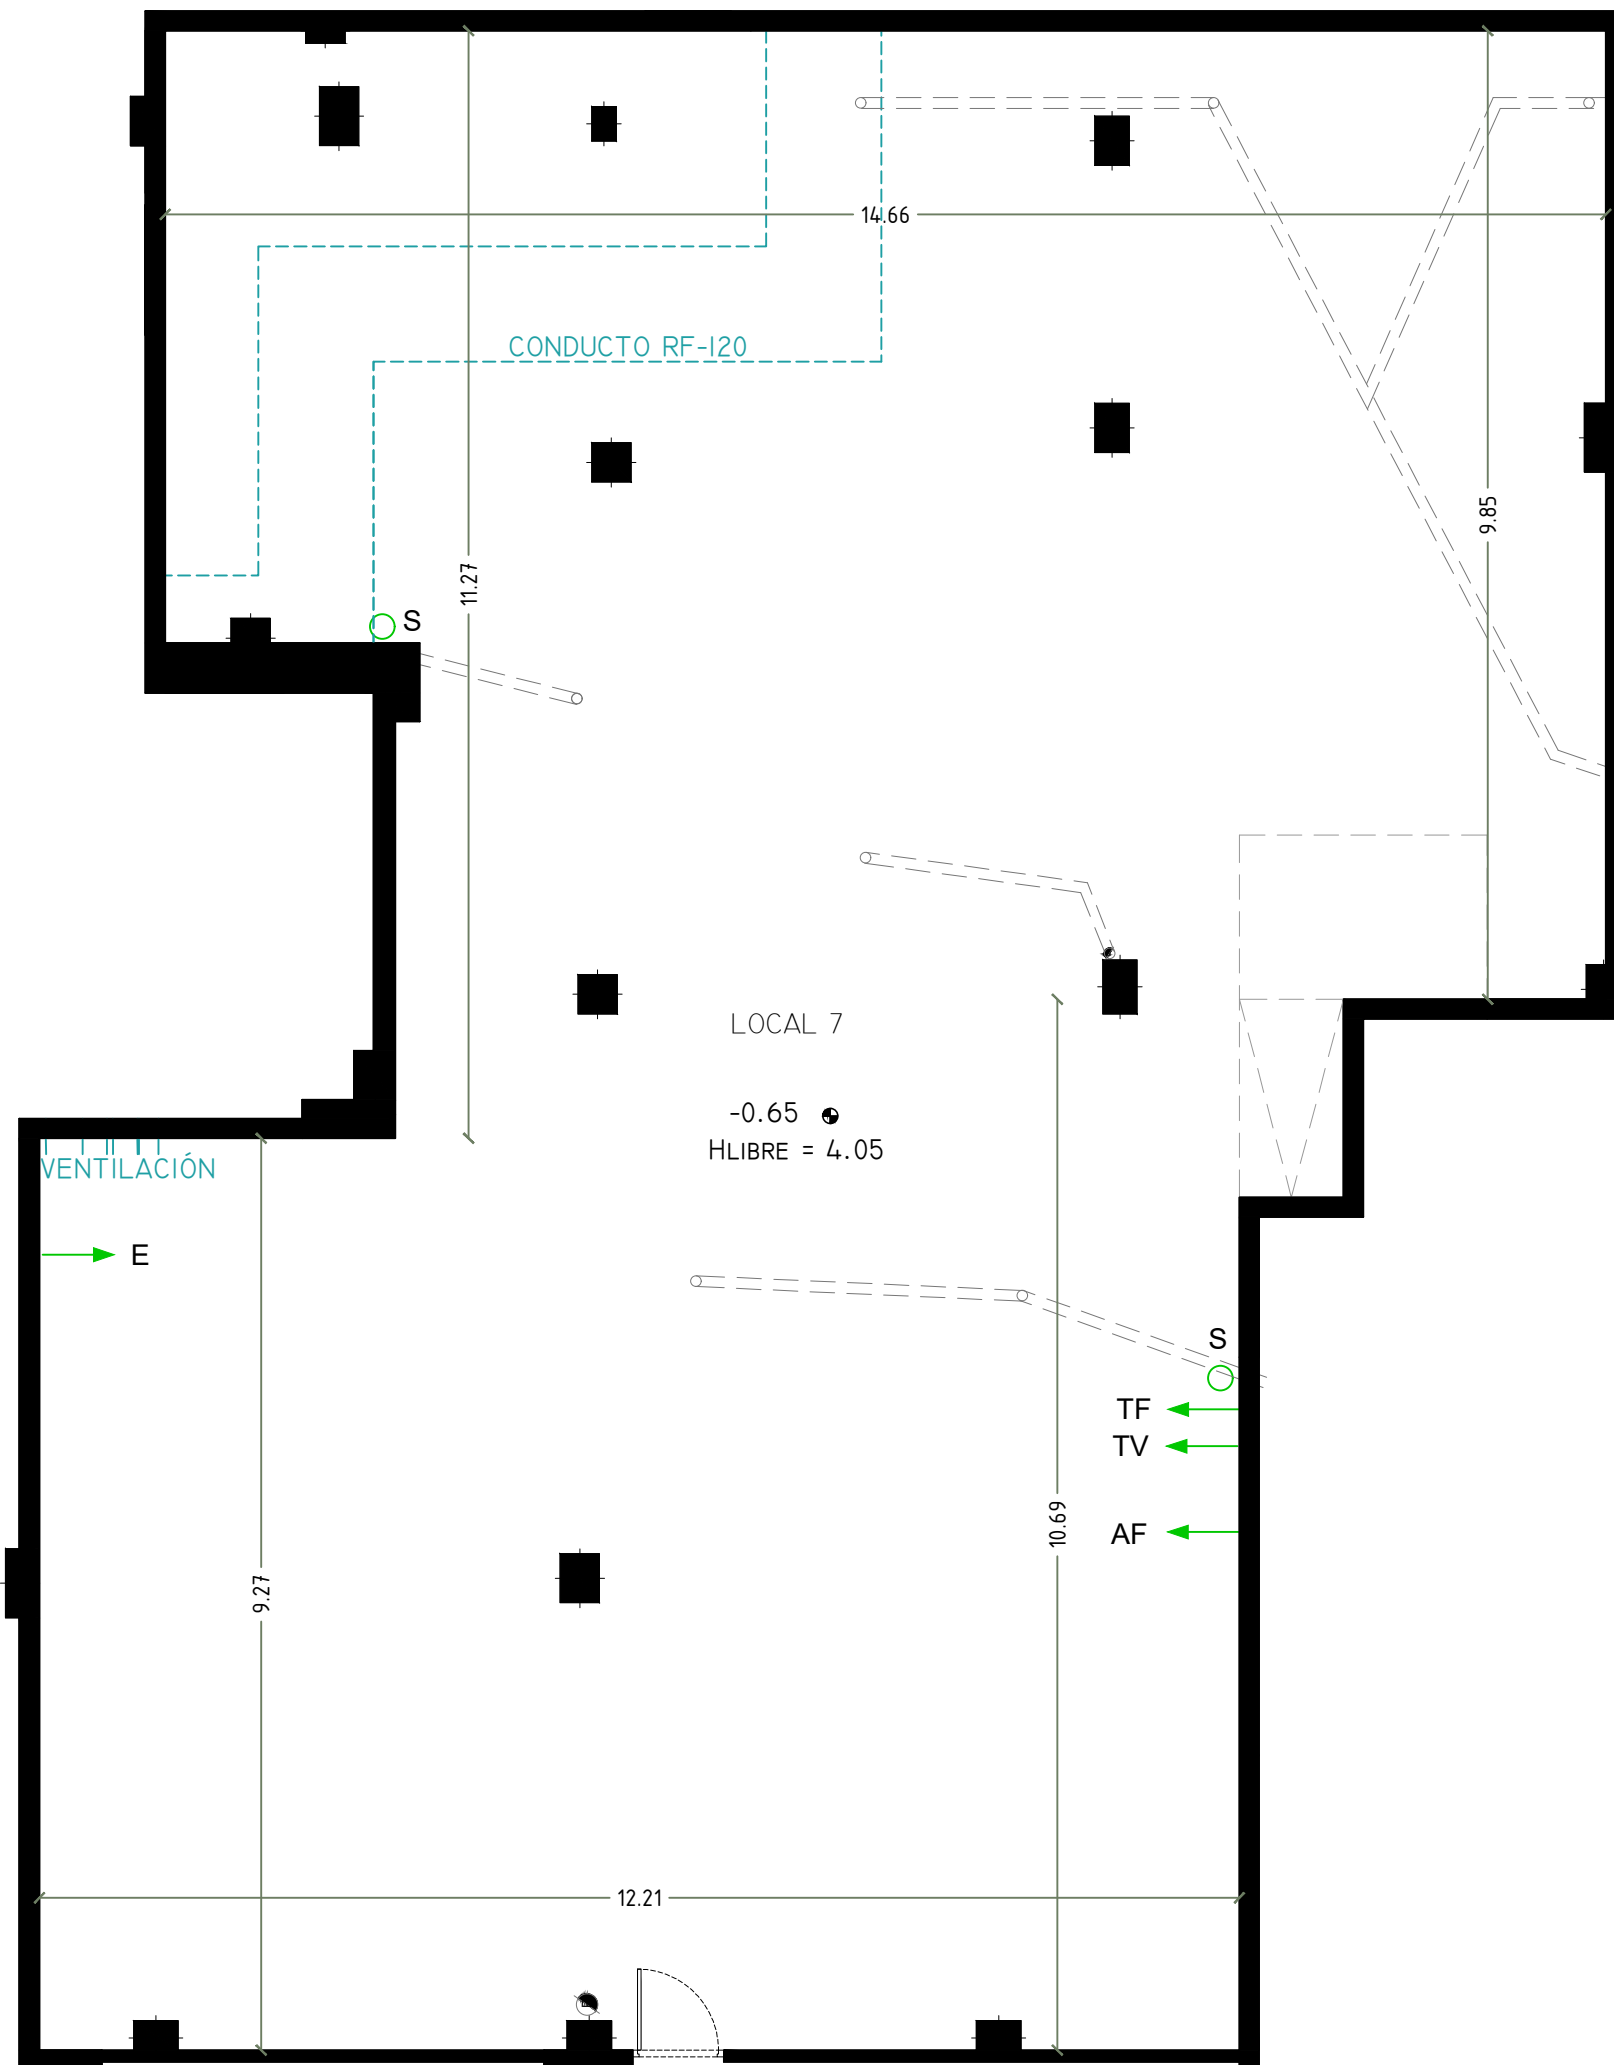

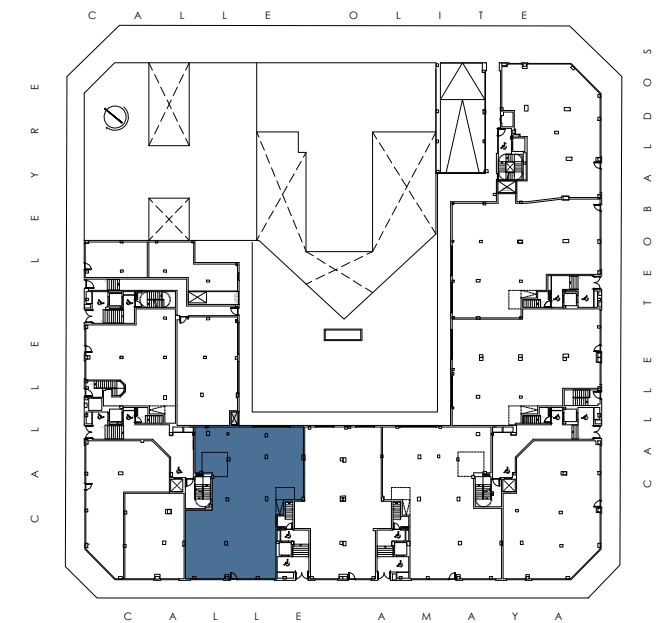


## LOCAL 7

SUPERFICIE CONSTRUIDA	267,70 m <sup>2</sup>
SUPERFICIE UTIL	254,63 m <sup>2</sup>



-  TUBO DOBLE PARED Ø300 (Ø360 ext.)
-  TUBO Ø250 VENTILACIÓN
-  TUBO Ø250 VENTILACIÓN
-  TUBO Ø200 CLIMATIZACIÓN

-  S PREVISIÓN SANEAMIENTO
-  AF ACOMETIDA DE AGUA FRIA
-  E ACOMETIDA DE ELECTRICIDAD
-  TF REGISTRO DE TELEFONO
-  TV REGISTRO DE TELEVISION



Plano orientativo según proyecto presentado a licencia. No vinculante ni contractual. Pudiendo sufrir modificaciones por requerimientos técnicos o administrativos hasta la obtención de las correspondientes licencias definitivas.

