
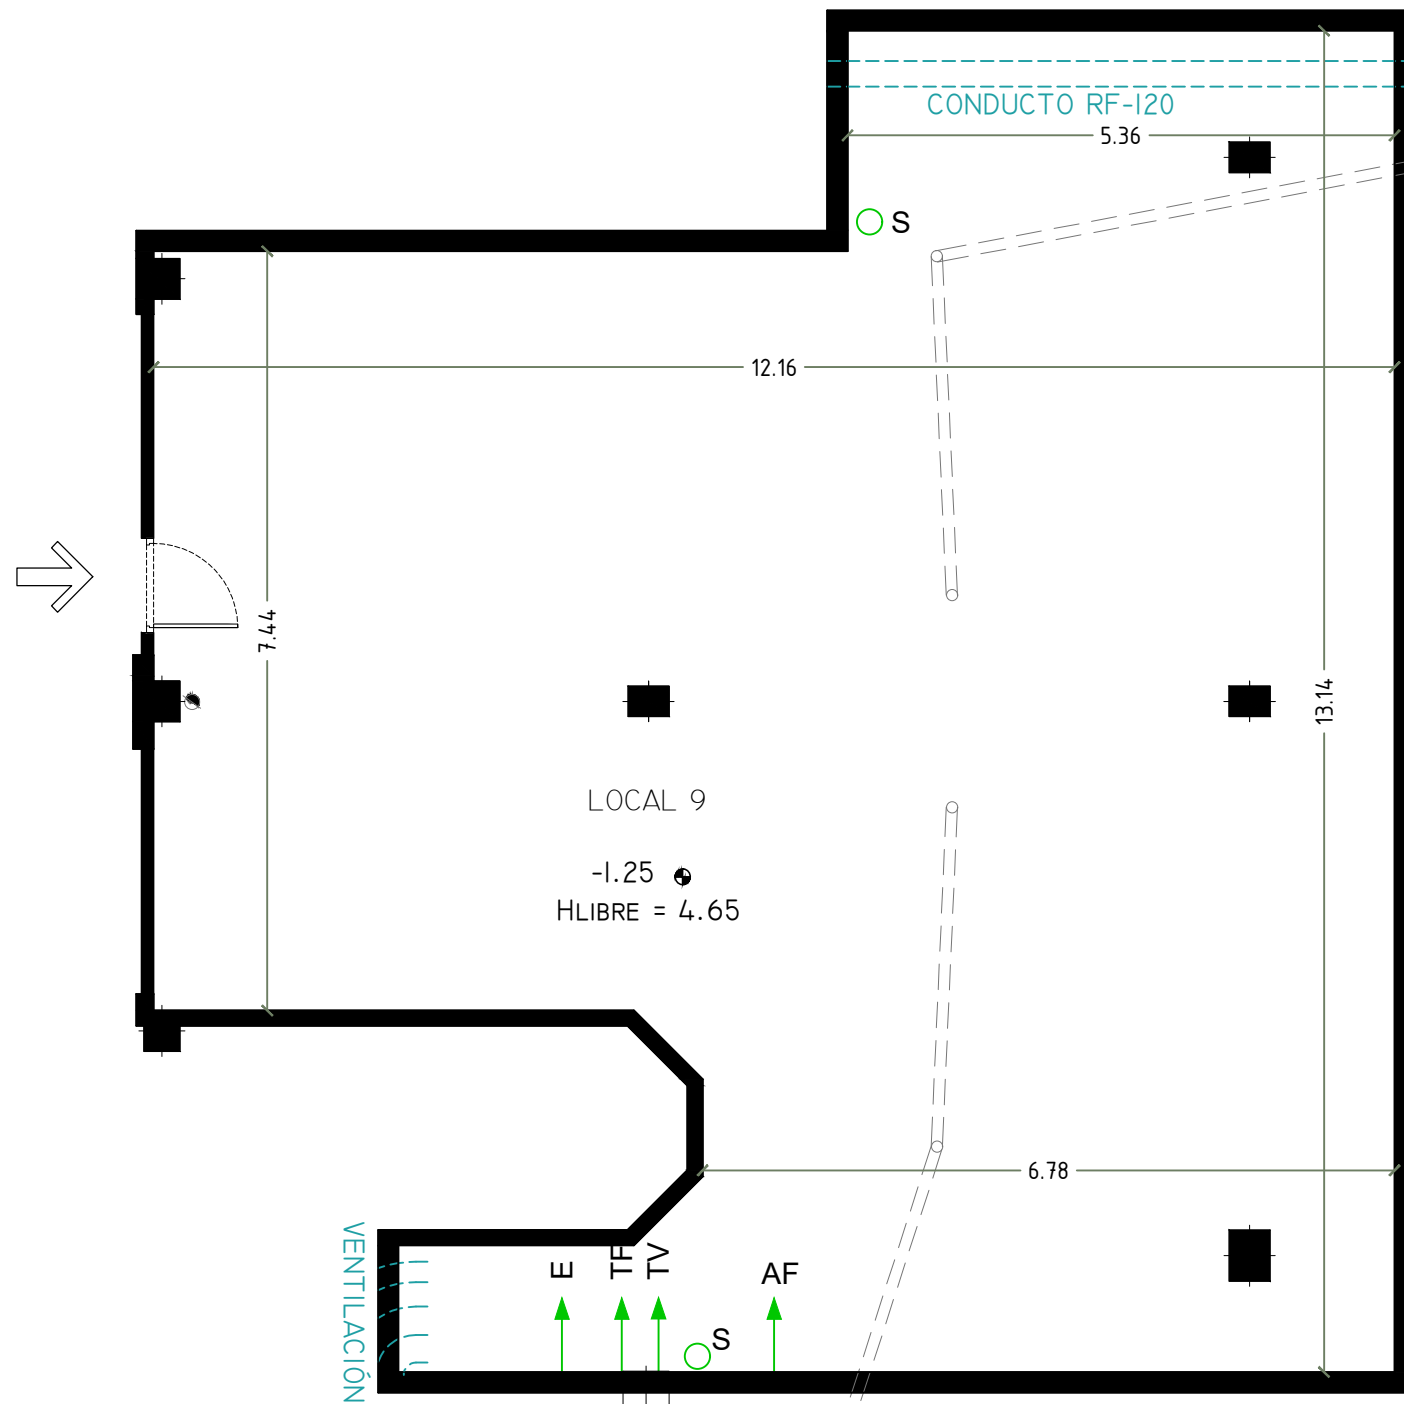


LOCAL 9

SUPERFICIE CONSTRUIDA	140,66 m2
SUPERFICIE UTIL	131,12 m2

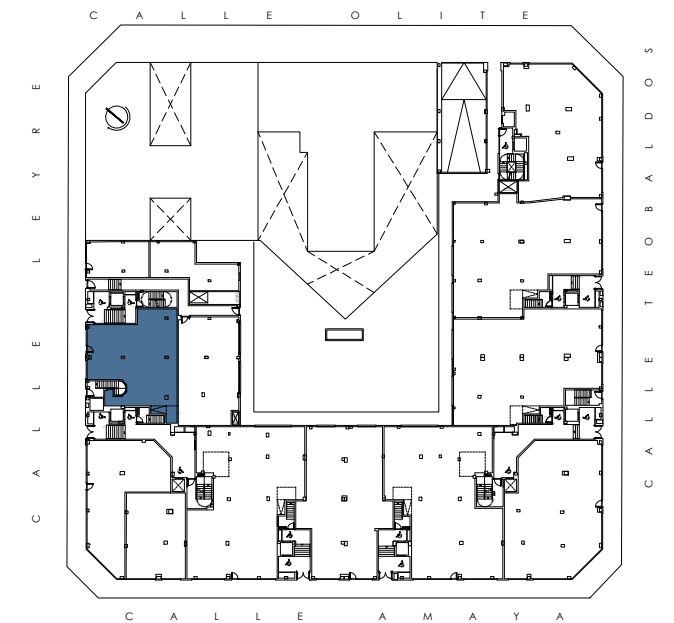

- TUBO DOBLE PARED Ø300 (Ø360 ext.)
- TUBO Ø250 VENTILACIÓN
- TUBO Ø250 VENTILACIÓN
- TUBO Ø200 CLIMATIZACIÓN

- PREVISIÓN SANEAMIENTO
- ACOMETIDA DE AGUA FRÍA
- ACOMETIDA DE ELECTRICIDAD
- REGISTRO DE TELEFONO
- REGISTRO DE TELEVISION



Plano orientativo según proyecto presentado a licencia. No vinculante ni contractual. Pudiendo sufrir modificaciones por requerimientos técnicos o administrativos hasta la obtención de las correspondientes licencias definitivas.

